


PLAN und Grundriss des Grundstücks der Abgänger mit Kirche und Kloster zu Jerez
 nach dem in den Vorarbeiten der Stadt
 ausgemessen und gezeichnet im August 1896 von C. Schick R. W. Bauverh. Ingenieur

Maßstab 1:500

Meter 0 5 10 15 20 25 30 35 40 45 50

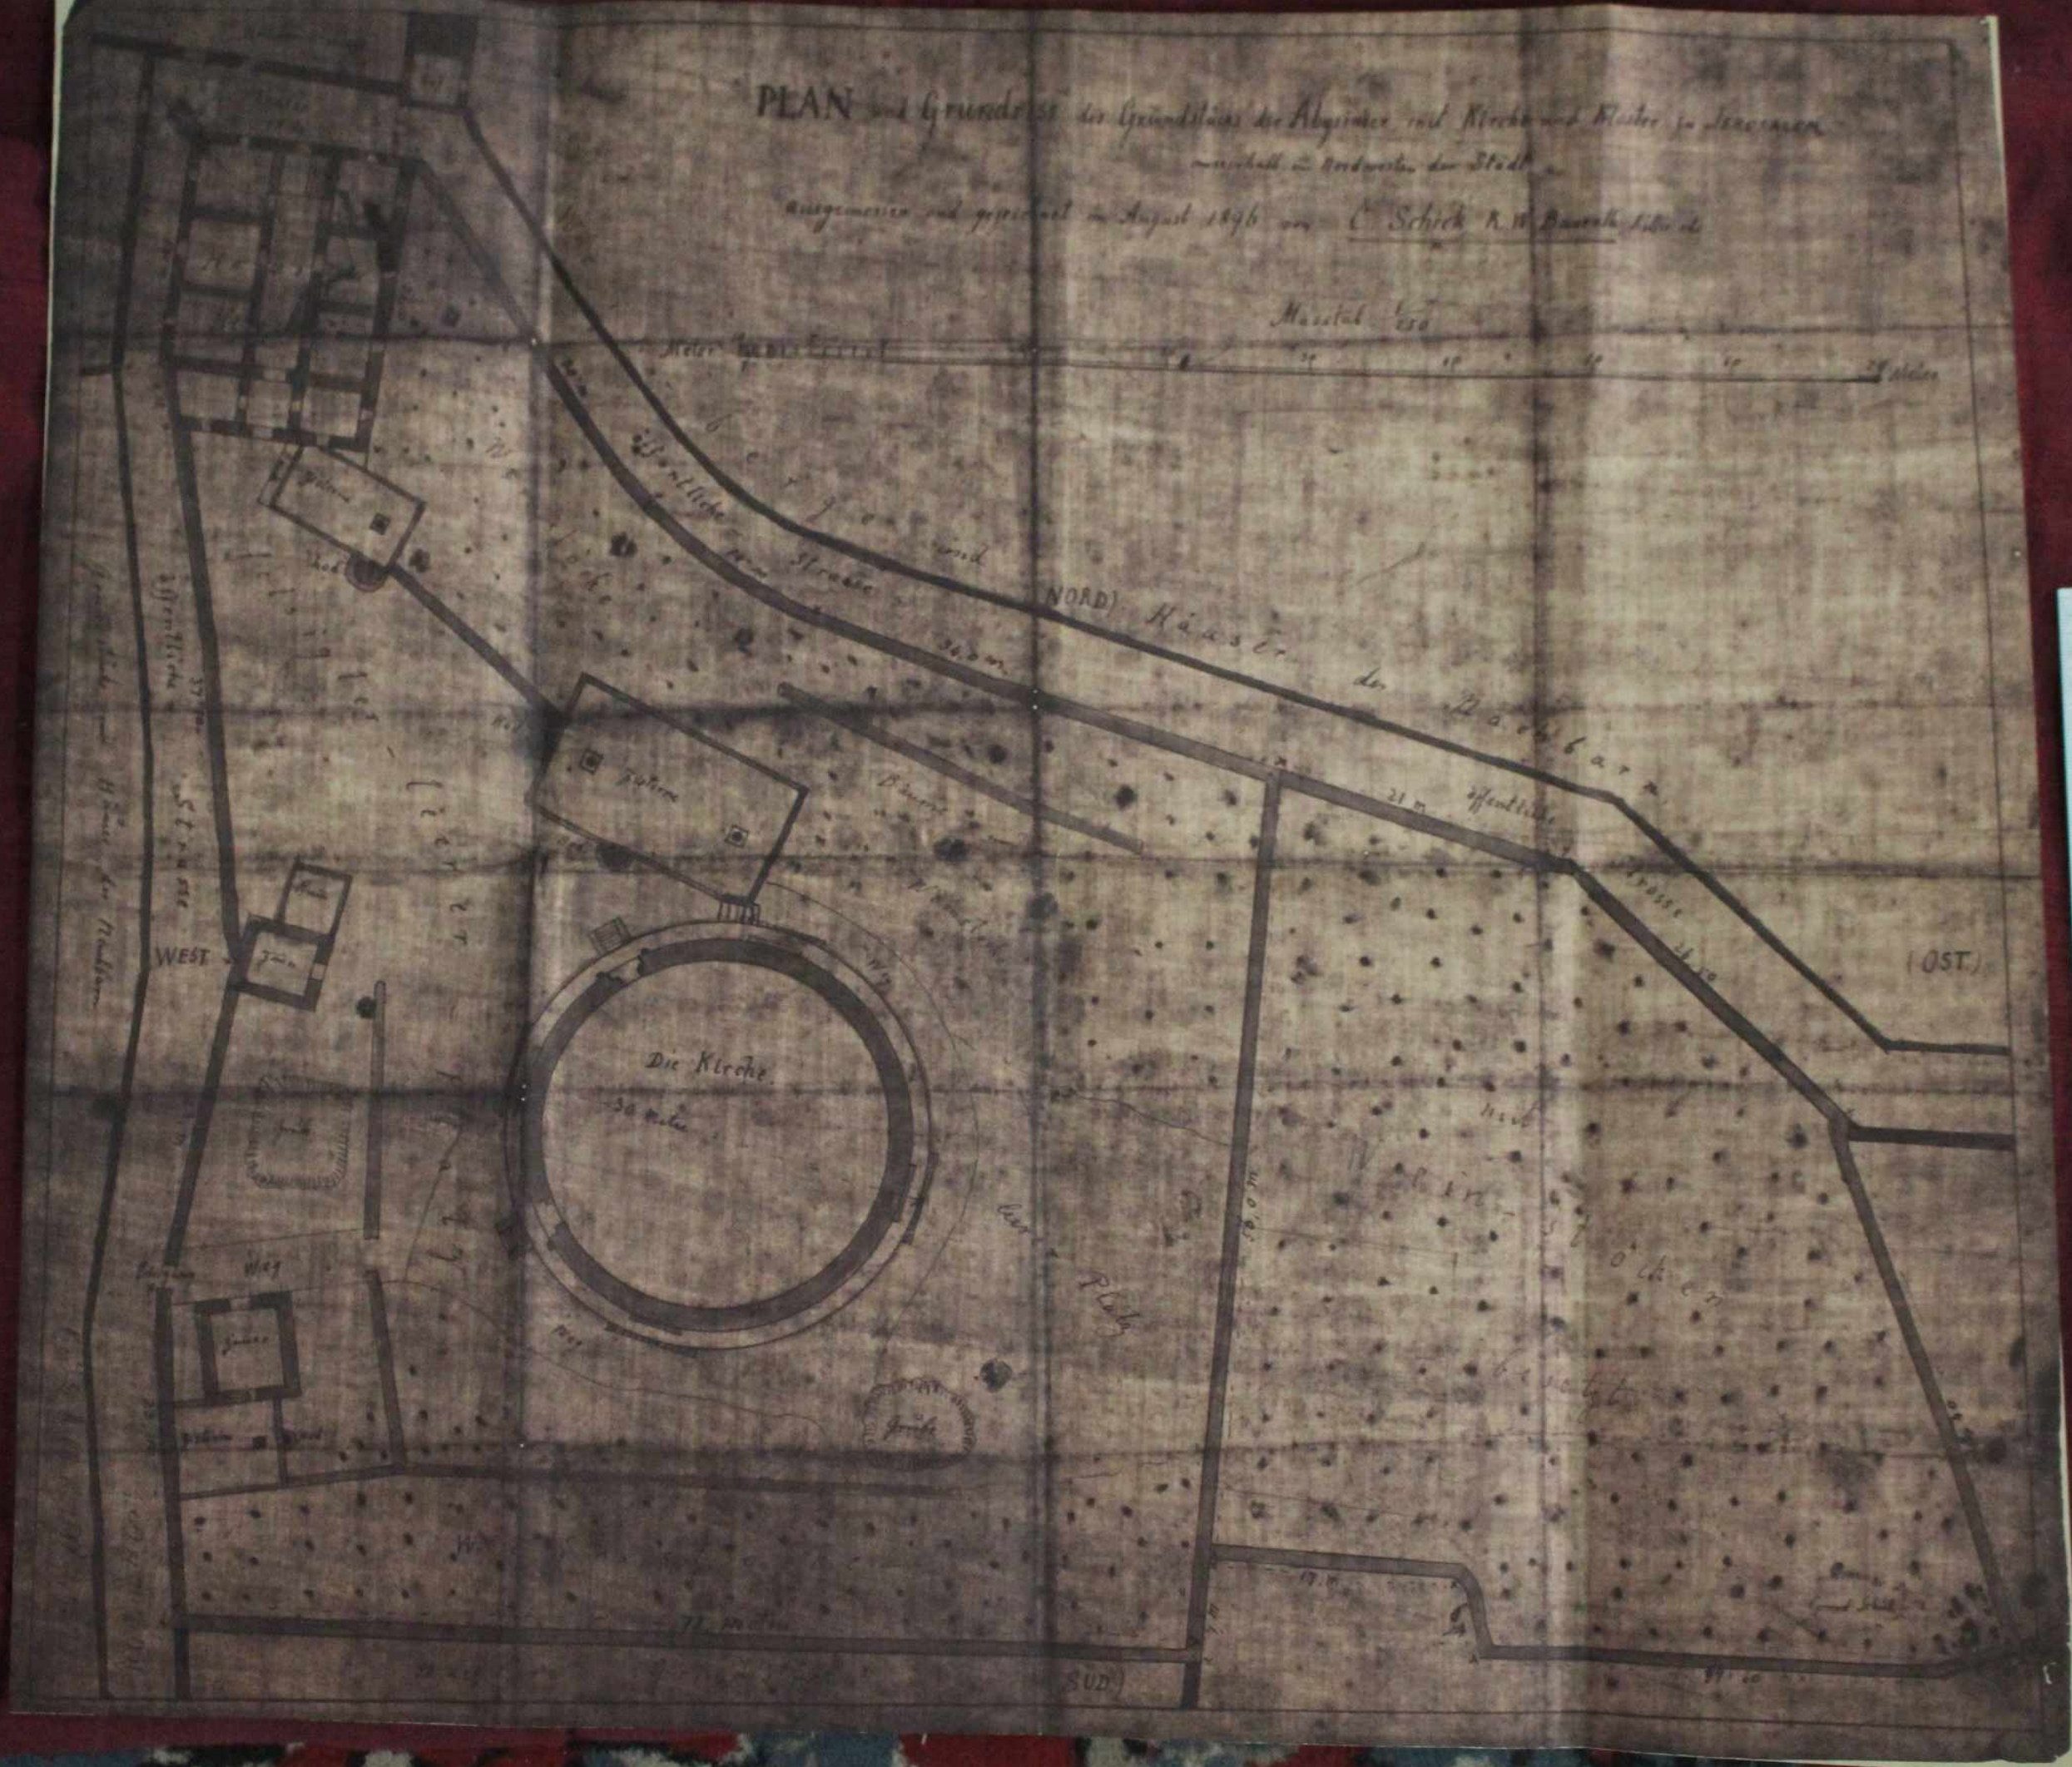

PLAN und Grundriss des Grundstücks der Abyssinier, mit Kirche und Kloster zu JERUSALEM
ausserhalb im Nordwesten der Stadt

ausgemessen und gezeichnet im August 1896 von C. Schick, K. W. Baurath, Ritter etc.

Maßstab $\frac{1}{250}$

